
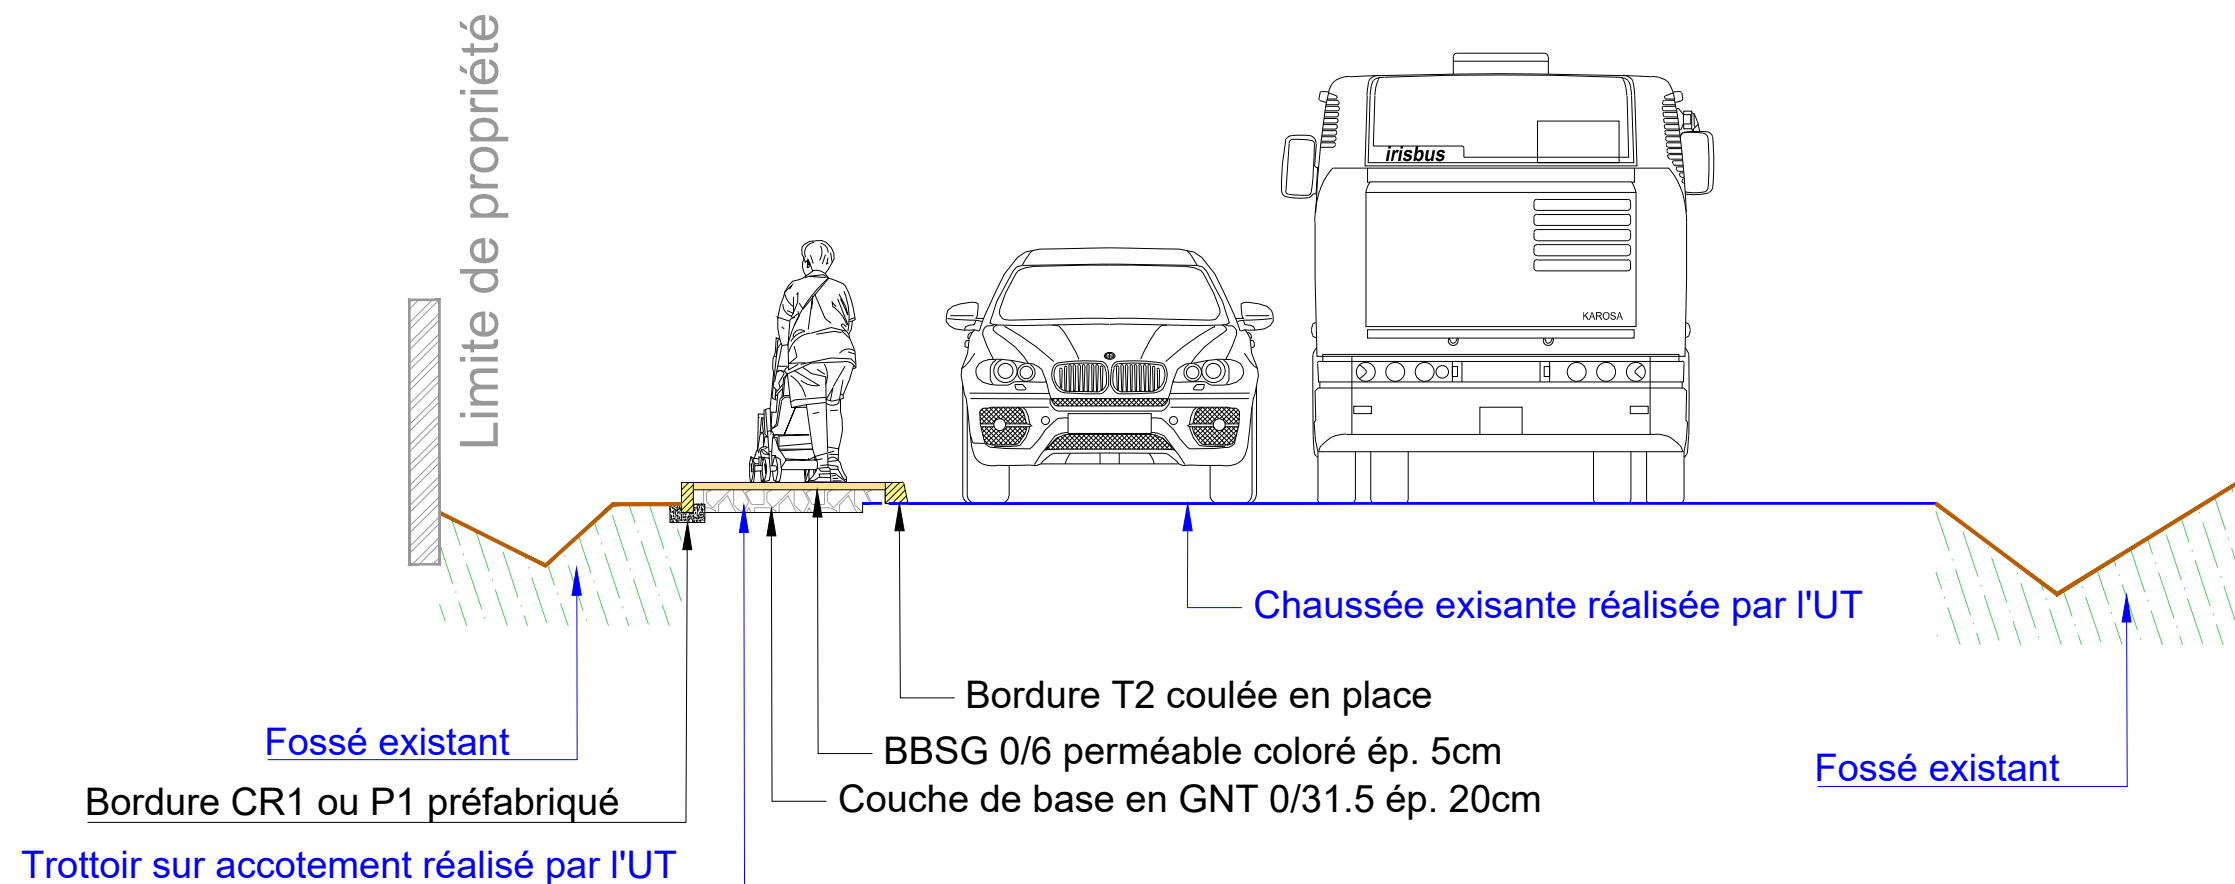


SAINTE ANASTASIE - RD18 - VIC

Coupe A-A'

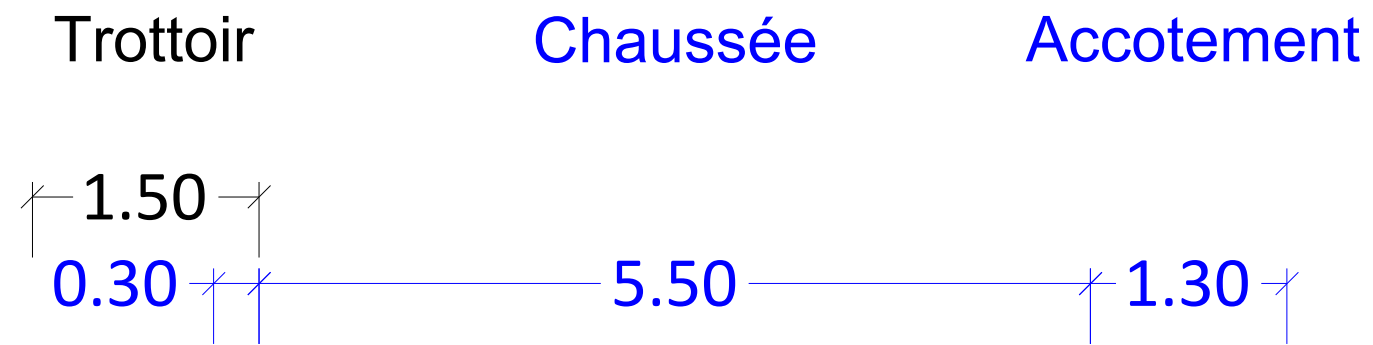

Echelle : 1/50