Département du Gard - 30
Commune de SAINTE ANASTASIE
Traversée d'agglomération RD18 - Vic

AMENAGEMENT DE SURFACE

DCE

SOLUTION DE BASE

INDICE	DATE	MODIFICATIONS	ORIGINE	VISA
A	24/10/2023	Etablissement du plan DCE	AVA	EE

Plan 2.1
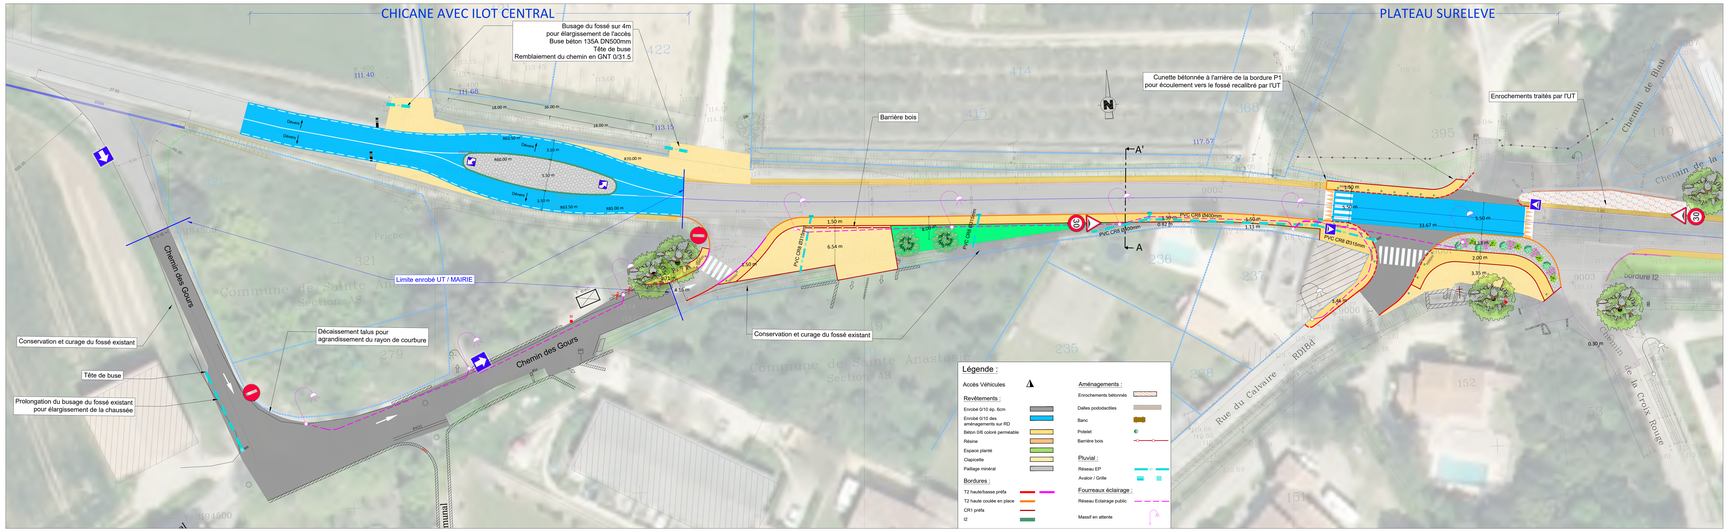
Echelle 1/250