INÉCO
INGÉNIERIE ET CONSEIL

Département du Gard - 30
Commune de SAINTE ANASTASIE
Traversée d'agglomération TRANCHE 3

PLAN DES AMENAGEMENTS

Tronçon RD 418 : Carrefour RD 518 - Rue du Castellas

DOSSIER DE CONSULTATION DES ENTREPRISES
TRAVAUX DE LA TRANCHE OPTIONNELLE

INDICE	DATE	MODIFICATIONS	ORIGINE	VISA
A	01/10/2025	Etablissement du Plan	GP	EE

Plan 2.4
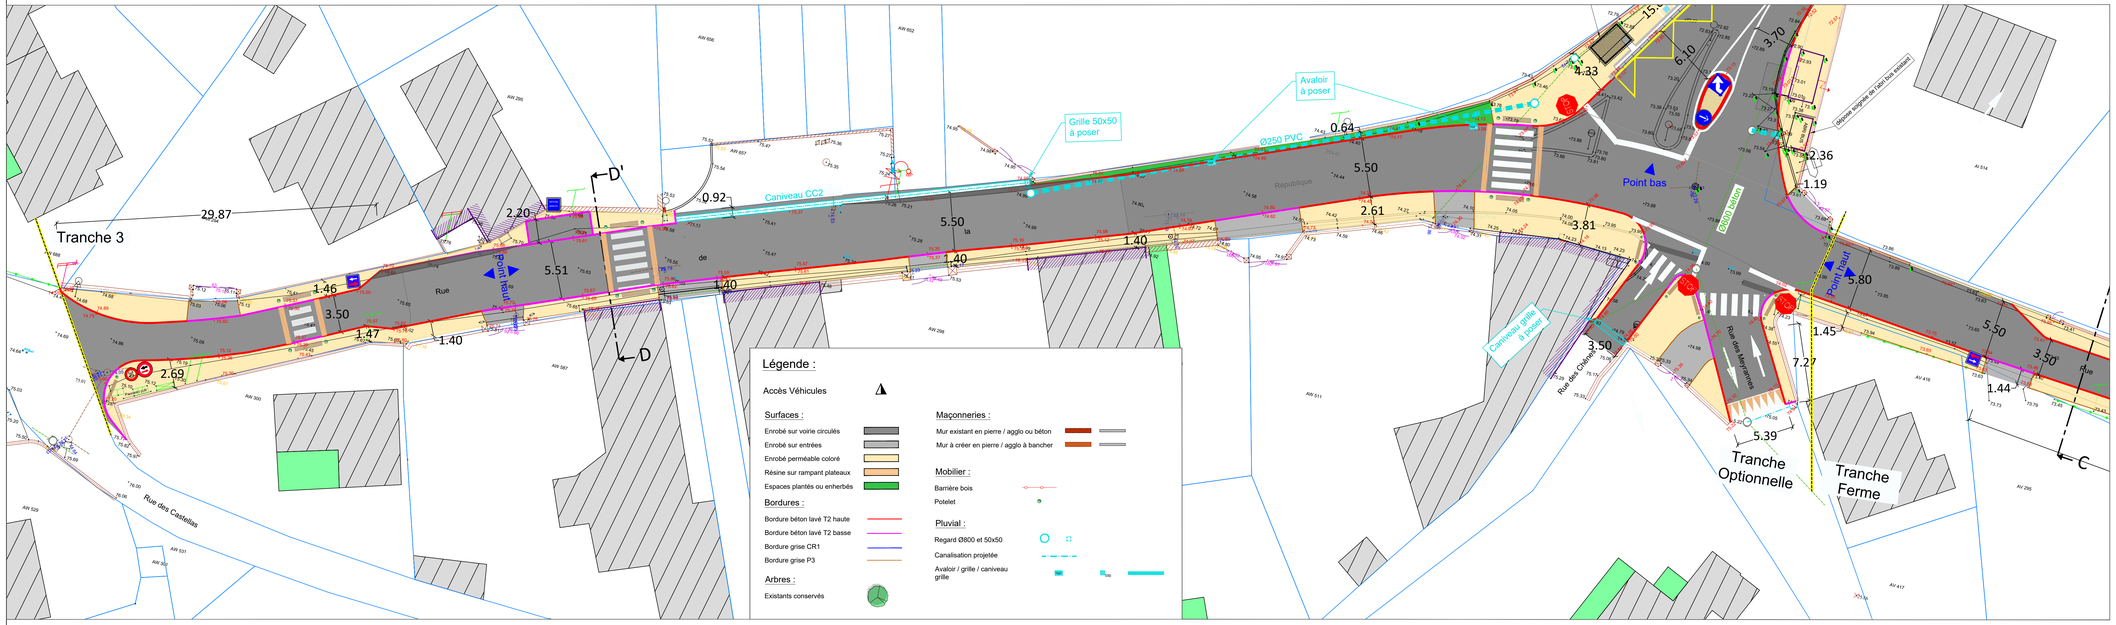
Echelle 1/200